


NYPLANTERING - TRÄD I STENMJÖLSYTA, SKELETTJORD

PRINCIPSEKTION
SKALA 1:20

ANMÄRKNING

Växt jord typ B enligt Stockholm stads korndelningsskema.

Åtgärder för terrassen anpassas efter dess beskaffenhet. Täta terrasser kan kräva dränering och allt för genomsläppliga terrasser kan behöva tätas. Luckring utförs om större genomsläpplighet önskas hos en kompakterad terrassyta.

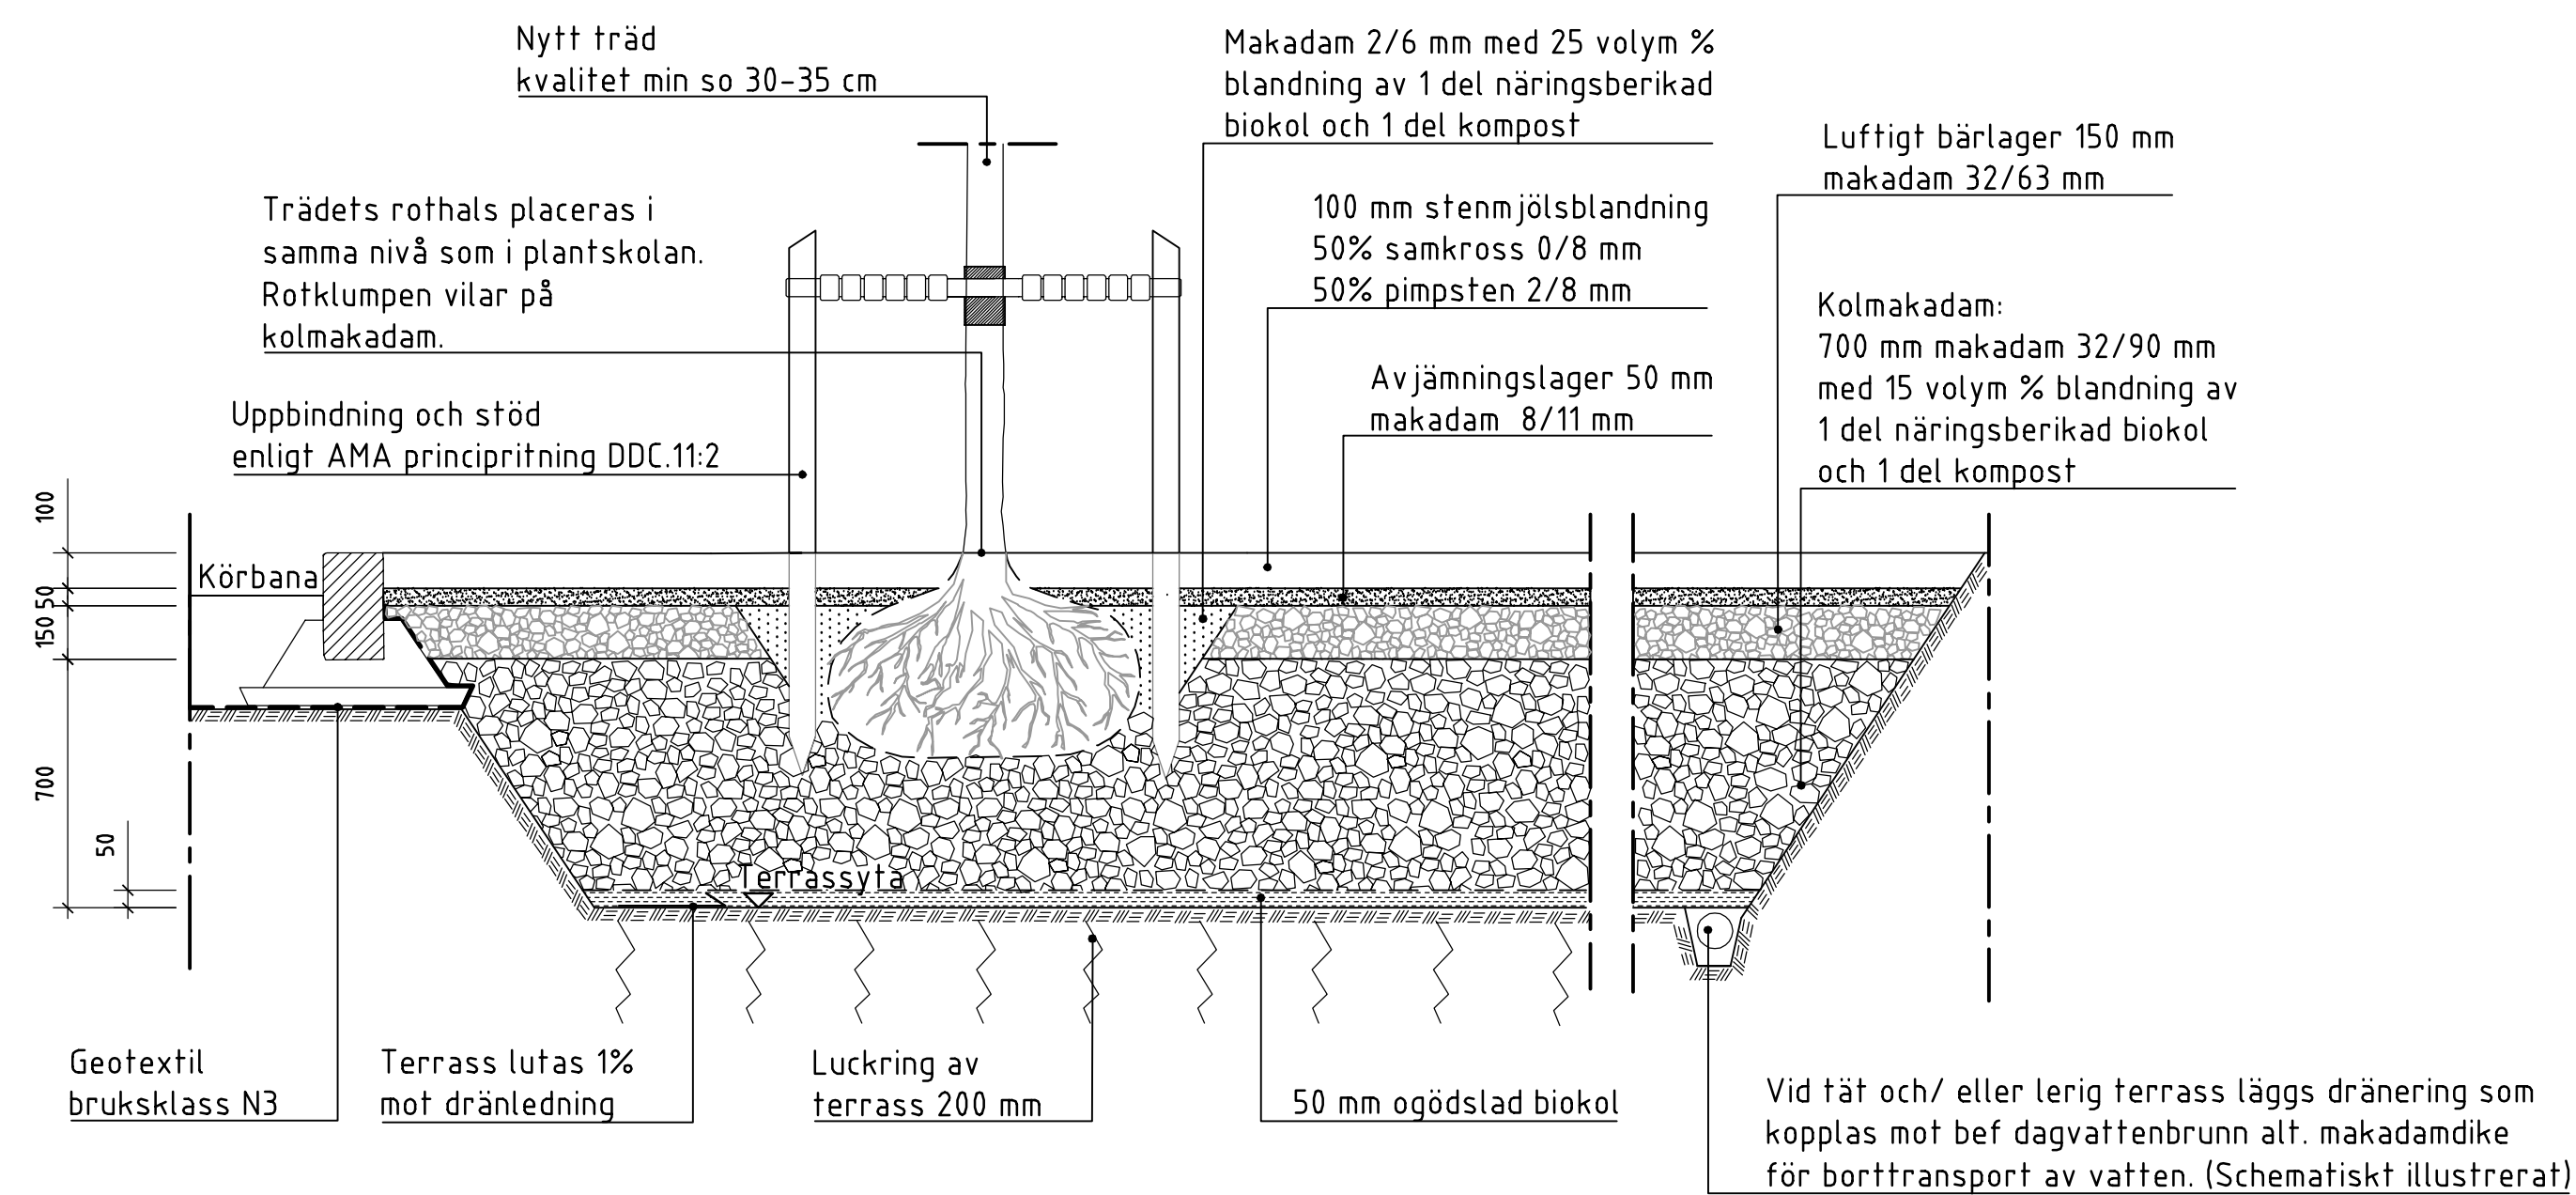


NYPLANTERING - TRÄD I STENMJÖLSYTA, KOLMAKADAM

PRINCIPSEKTION
SKALA 1:20

ANMÄRKNING

Åtgärder för terrassen anpassas efter dess beskaffenhet. Täta terrasser kan kräva dränering och allt för genomsläppliga terrasser kan behöva tätas. Luckring utförs om större genomsläpplighet önskas hos en kompakterad terrassyta.

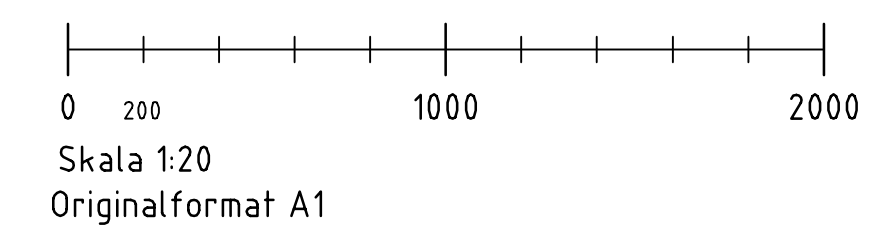

Status	TH-TYPRITNING	Datum	2017-11-08
Godkänd		Godkänd	Britt-Marie Alvem
		Trafikkontoret	
TRÄD I STENMJÖLSYTA			
SEKTION			
Skala	1:20 (A1)	Ritningsnr	THVB023
Reg.			