



TRÄD I VEGETATIONSYTA - NATURLIK MARKPROFIL
PRINCIPSEKTION
SKALA 1:20

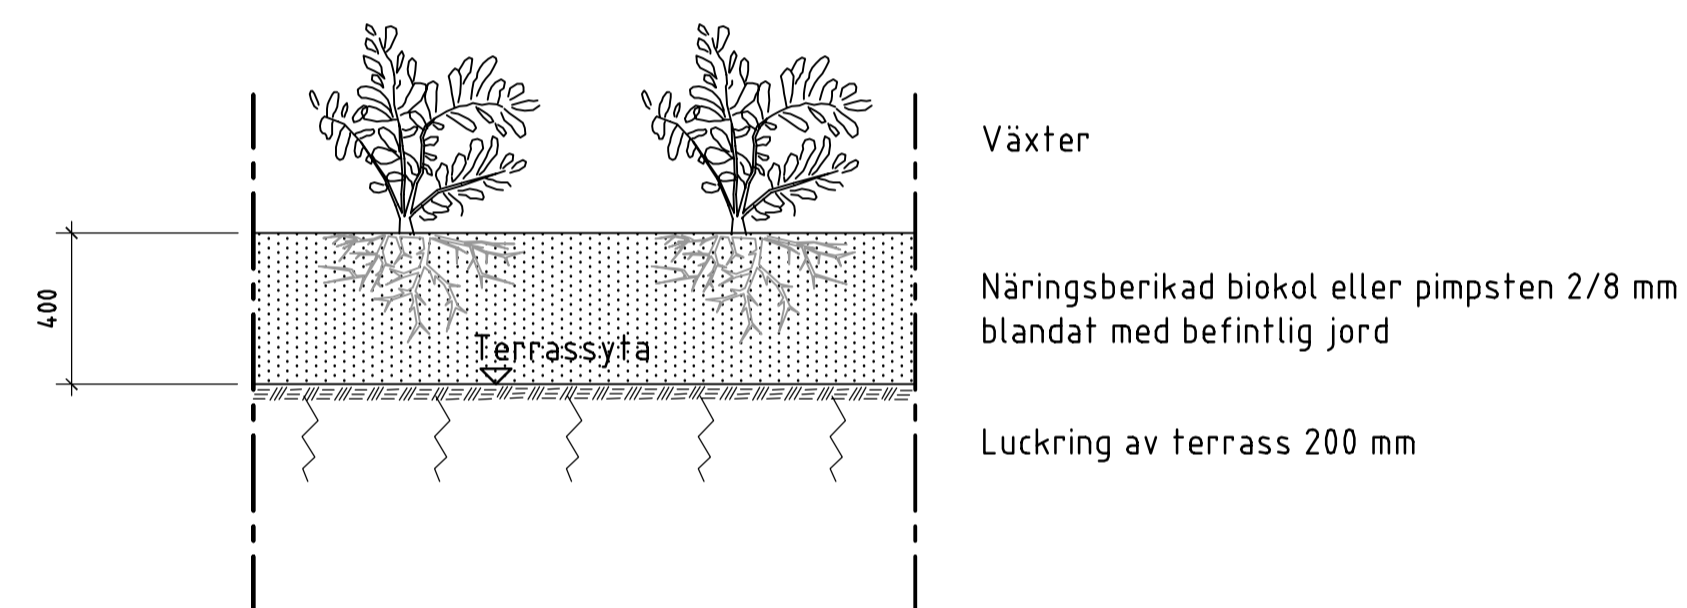


VEGETATIONSYTA BUSKAR/PERENNER - NATURLIK MARKPROFIL
PRINCIPSEKTION
SKALA 1:20

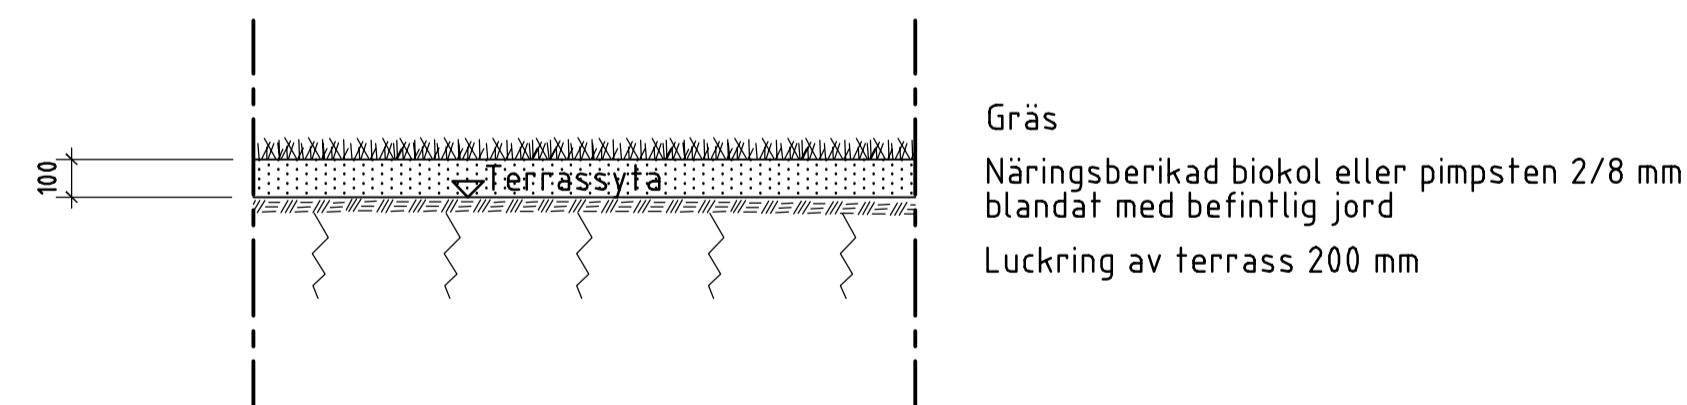


VEGETATIONSYTA GRÄS - NATURLIK MARKPROFIL
PRINCIPSEKTION
SKALA 1:20

ANMÄRKNING


Jordanalys av befintlig jord behöver utföras före jordförbättring. Åtgärder för terrassen anpassas efter dess beskaffenhet. Täta terrassytor kan kräva dränering och allt för genomsläppliga terrasser kan behöva tätas. Luckring utförs om större genomsläpplighet önskas hos en kompakterad terrassyta.

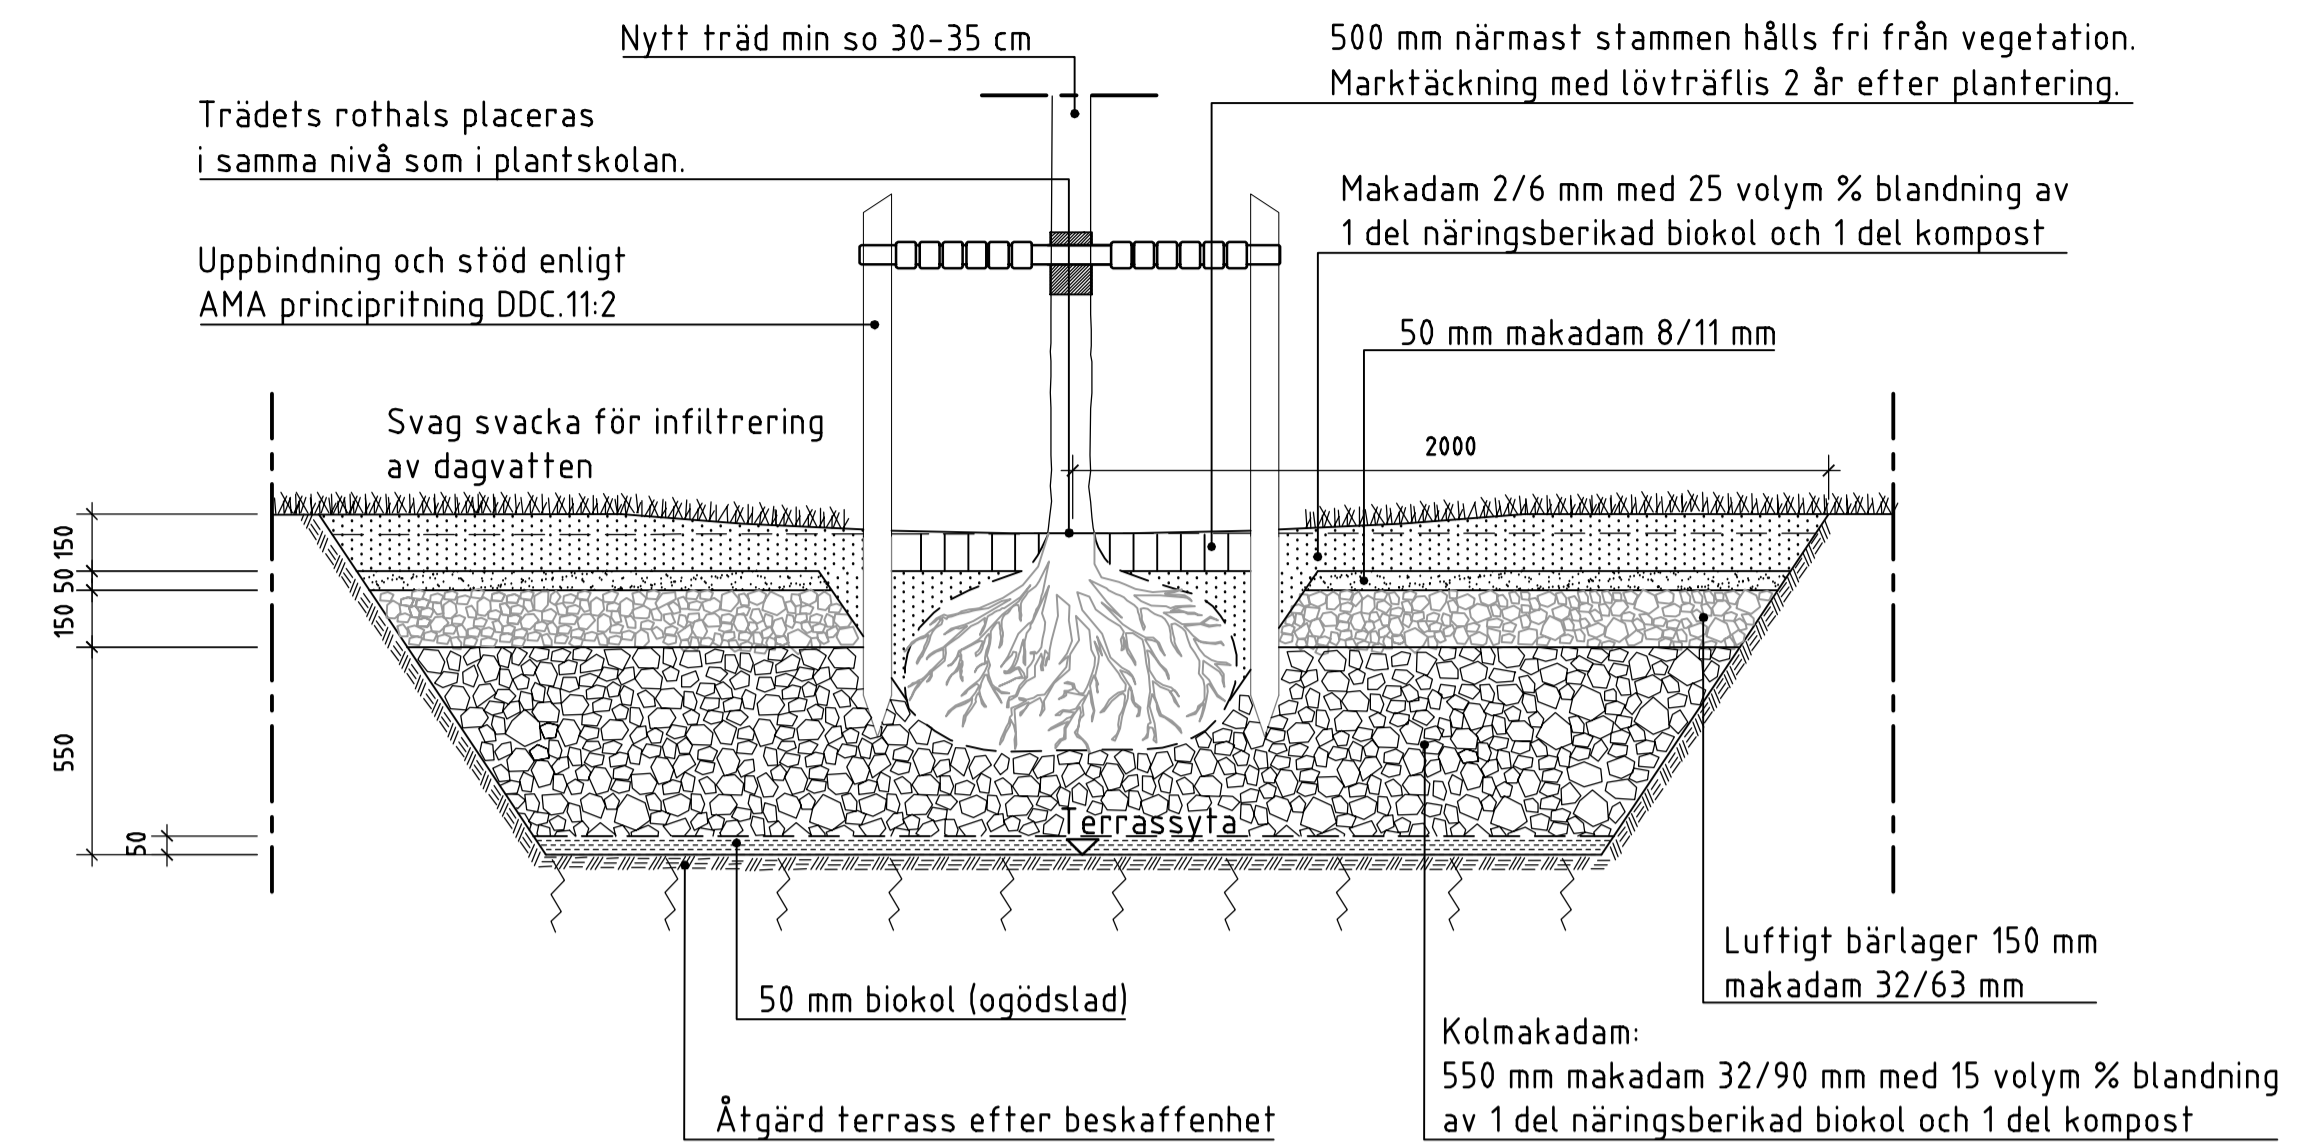

TRÄD I VEGETATIONSYTA - STÖRD MARKPROFIL
PRINCIPSEKTION
SKALA 1:20

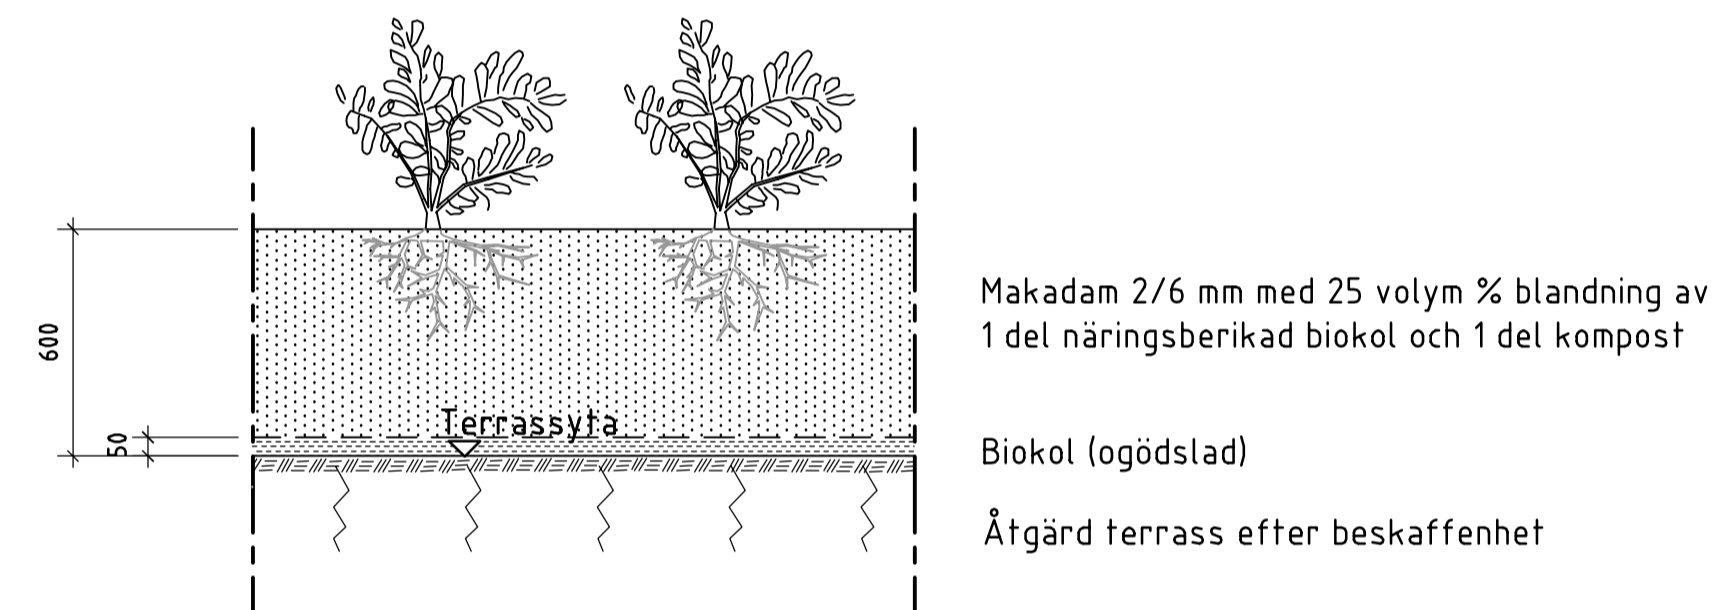


VEGETATIONSYTA BUSKAR/PERENNER - STÖRD MARKPROFIL
PRINCIPSEKTION
SKALA 1:20

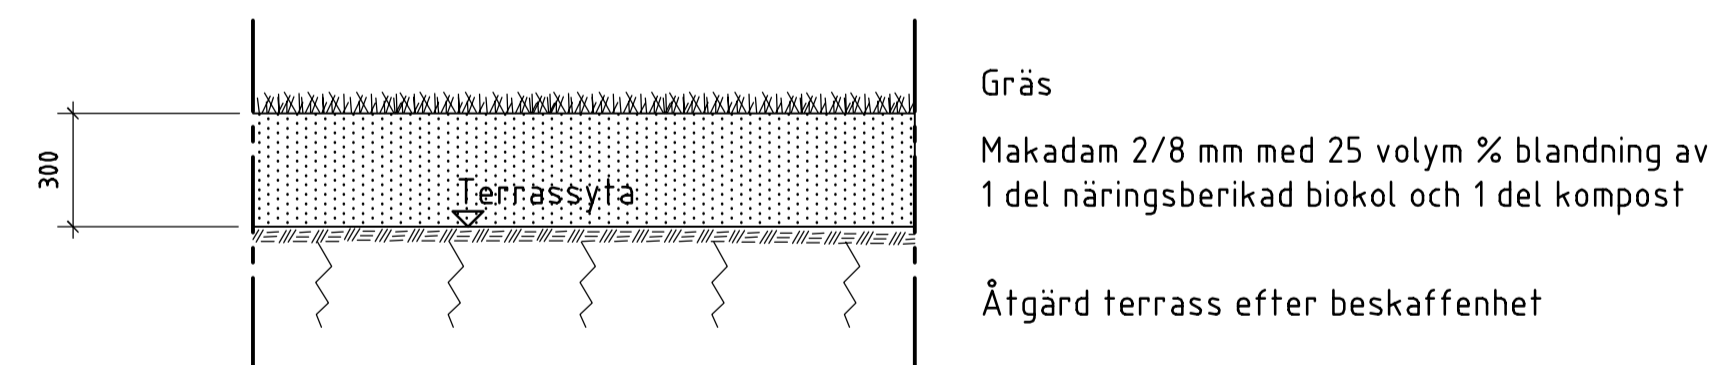

VEGETATIONSYTA GRÄS - STÖRD MARKPROFIL
PRINCIPSEKTION
SKALA 1:20

ANMÄRKNING

Åtgärder för terrassen anpassas efter dess beskaffenhet. Täta terrassytor kan kräva dränering och allt för genomsläppliga terrasser kan behöva tätas. Luckring utförs om större genomsläpplighet önskas hos en kompakterad terrassyta.

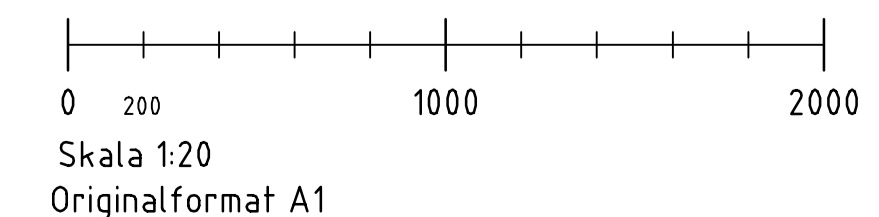

| | | |
|-------------------------------|----------------|-------------------|
| Status | Datum | 2017-11-08 |
| TH-TYPRITNING | Godkänd | Britt-Marie Alvem |
| Stockholms stad | Trafikkontoret | |
| TRÄD I VEGETATIONSYTA PARK | | |
| SEKTION | | |
| Skala | Rösningsnr | Reg. |
| 1:20 (A1) | THVB025 | |